


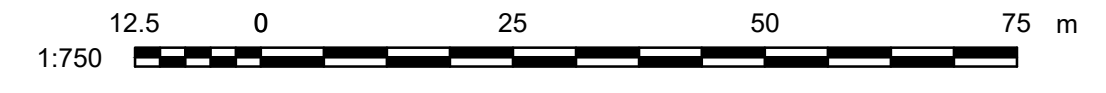

LÉGENDE

- MUR ÉCRAN D'UNE HAUTEUR DE 3.0m
- EMPRISE PROJÉTÉE VILLE ROUYN-NORANDA
- PLANTATION D'ARBRES / ARBUSTES
- GAZON (ENSEMENCEMENT HYDRAULIQUE)
- RULLE ASPHALTÉE
- POUSSIÈRE DE PIERRE
- TROTTOIR

POUR INFORMATION
NE PAS UTILISER POUR CONSTRUCTION
DATE: 2022-02-23
BBA



| | | | | | | |
|--|-----------------------|----|-------------|-----------------|------|-----------|
| XREF_SERVICES MUNICIPALX SERVICES MUNICIPALX - BIOSURVEILLANCE | | | | | | SCEAU: |
| XREF_CADASTRE CADASTRE MUNICIPALE VILLE DE ROUYN-NORANDA | | | | | | |
| DESSIN No | | | DESCRIPTION | | | REVISIONS |
| DESSINS DE RÉFÉRENCE | | | REVISIONS | | | |
| XX | ÉMIS POUR INFORMATION | XX | ing. | M-F. PROULX ing | 2022 | DATE |
| | | | | 010 No. 115664 | | |

CLIENT:

UNE COMPAGNIE GLENCORE

| | |
|--|------------------------|
| PROJET: STATIONNEMENT ET ZONE DE TRANSITION | |
| TITRE: STATIONNEMENT OPTION 2022 PLAN CONCEPTUEL (XXX cases) | |
| CONÇU PAR: M. BROCHU | DESSINÉ PAR: M. BROCHU |
| VÉRIFIÉ PAR: ing. OIG No | APPROUVÉ PAR: N.A. |
| ECHELLE: 1:750 | DATE: 2021-12-09 |
| DESSIN No: 5040160-000000-41-D50-0001 | FEUILLE: 01 |
| | FORMAT: A1 |
| | REV: XX |